

Bestellvorlage 20


Türblatt mit 3-fach Verriegelung

Firma/Kd.-Nr.:

Kom.:


Datum:

Achtung!! Bei den Maßangaben handelt es sich um die Fallenlochmitte!!!

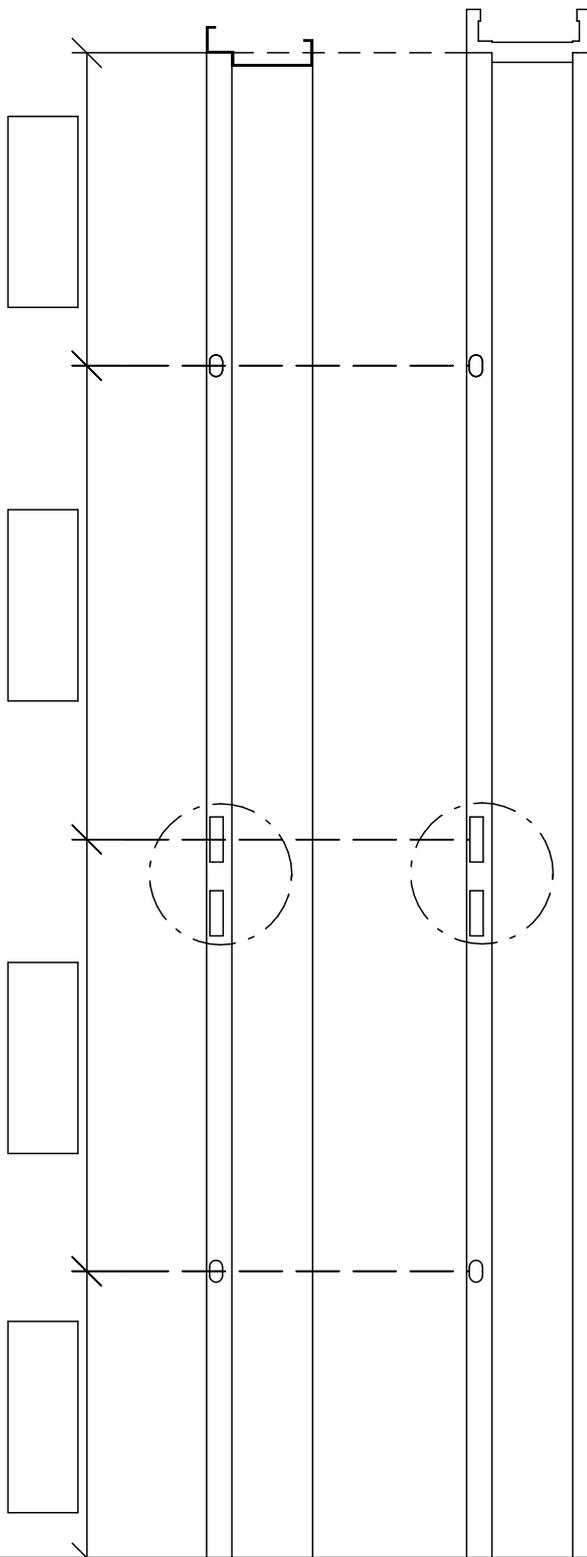

(nur in Verbindung mit Bestellvorlage "Türblatt für vorhandene Stahlzarge/Holzzarge" verwenden)

Detail Schließblochanordnung

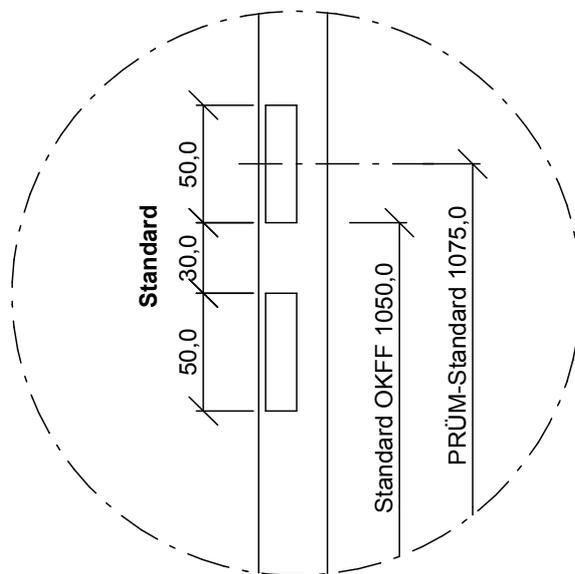

**Oberkante
Fertigfußboden OKFF**

Stand: 30.08.2017

