PRÜM
Türen die zu mir passen

Bestellvorlage 20

Türblatt mit 3-fach Verriegelung

Firma/Kd.-Nr.: Kom.: Datum:

Achtung!! Bei den Maßangaben handelt es sich um die Fallenlochmitte!!!

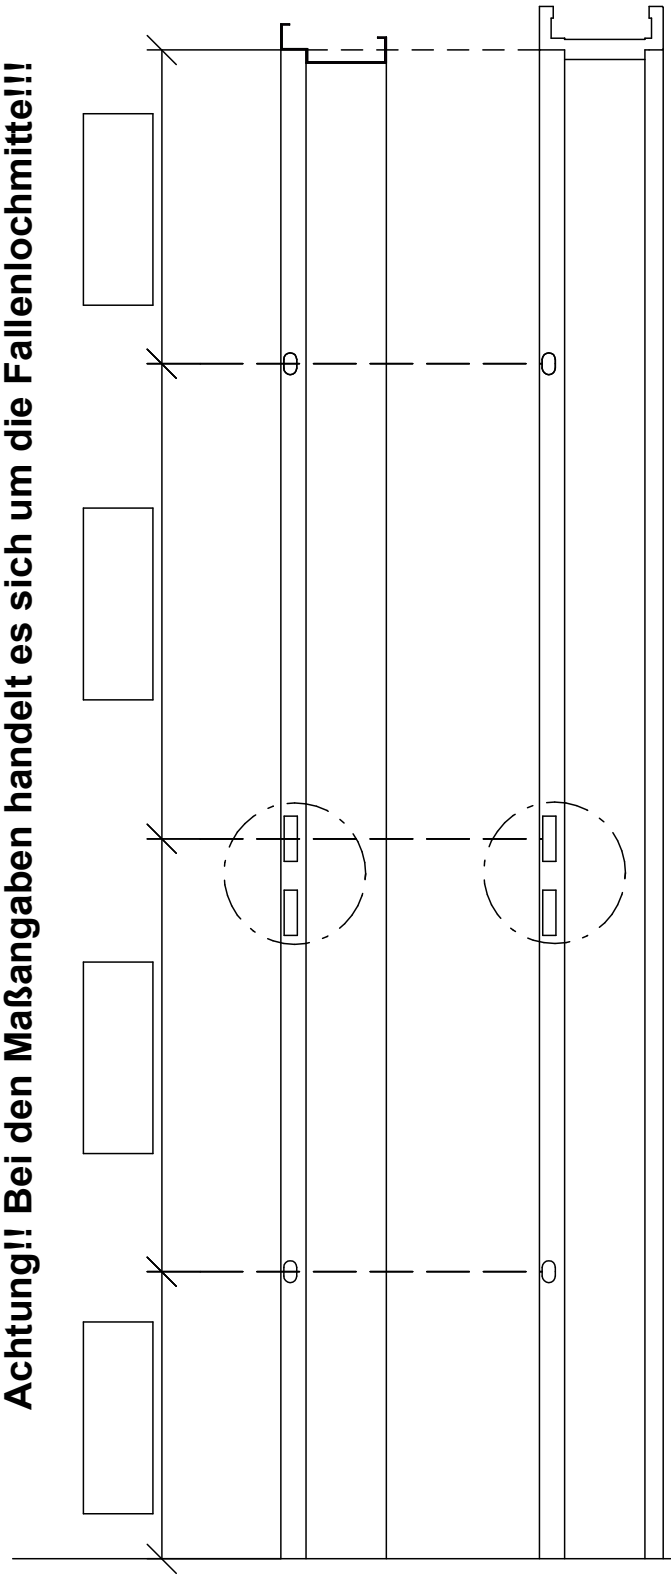

(nur in Verbindung mit Bestell-vorlage "Türblatt für vorhandene Stahlzarge/Holzzarge" verwenden)

Detail Schließlochanordnung

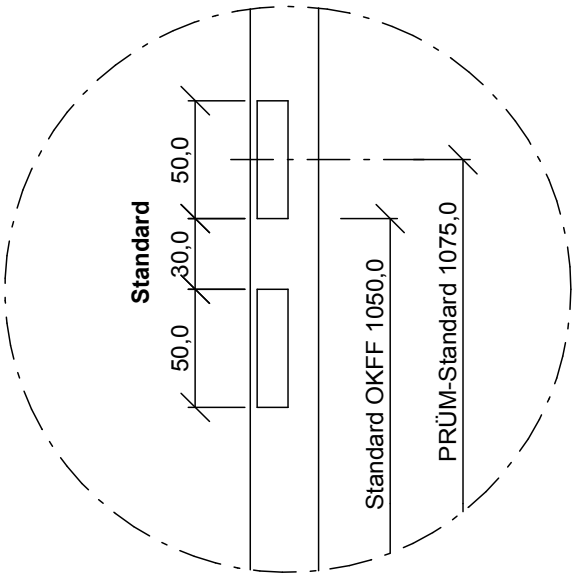

Oberkante Fertigfußboden OKFF

Stand: 30.08.2017